




El mirador de Barajas

PORTAL 3 | PLANTA BAJA LOCALES COMERCIALES

PLANO LLAVE

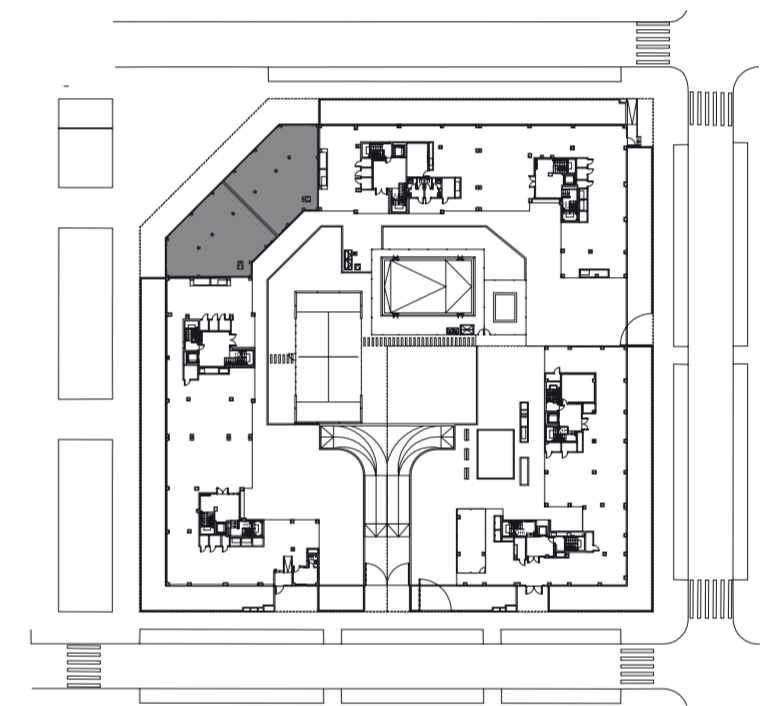


CUADRO DE SUPERFICIES

Superficie construida total con zonas comunes:	178,68 m ²
Superficie construida total:	168,98 m ²
Superficie útil total:	160,54 m ²


COMERCIALIZA: **FILASA**
 Avda. Alberto Alcocer, 24
 28036 MADRID
 Teléfono: **91 458 52 00**

www.filasa.es

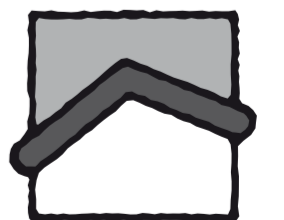


filasa

Promociones
Inmobiliarias

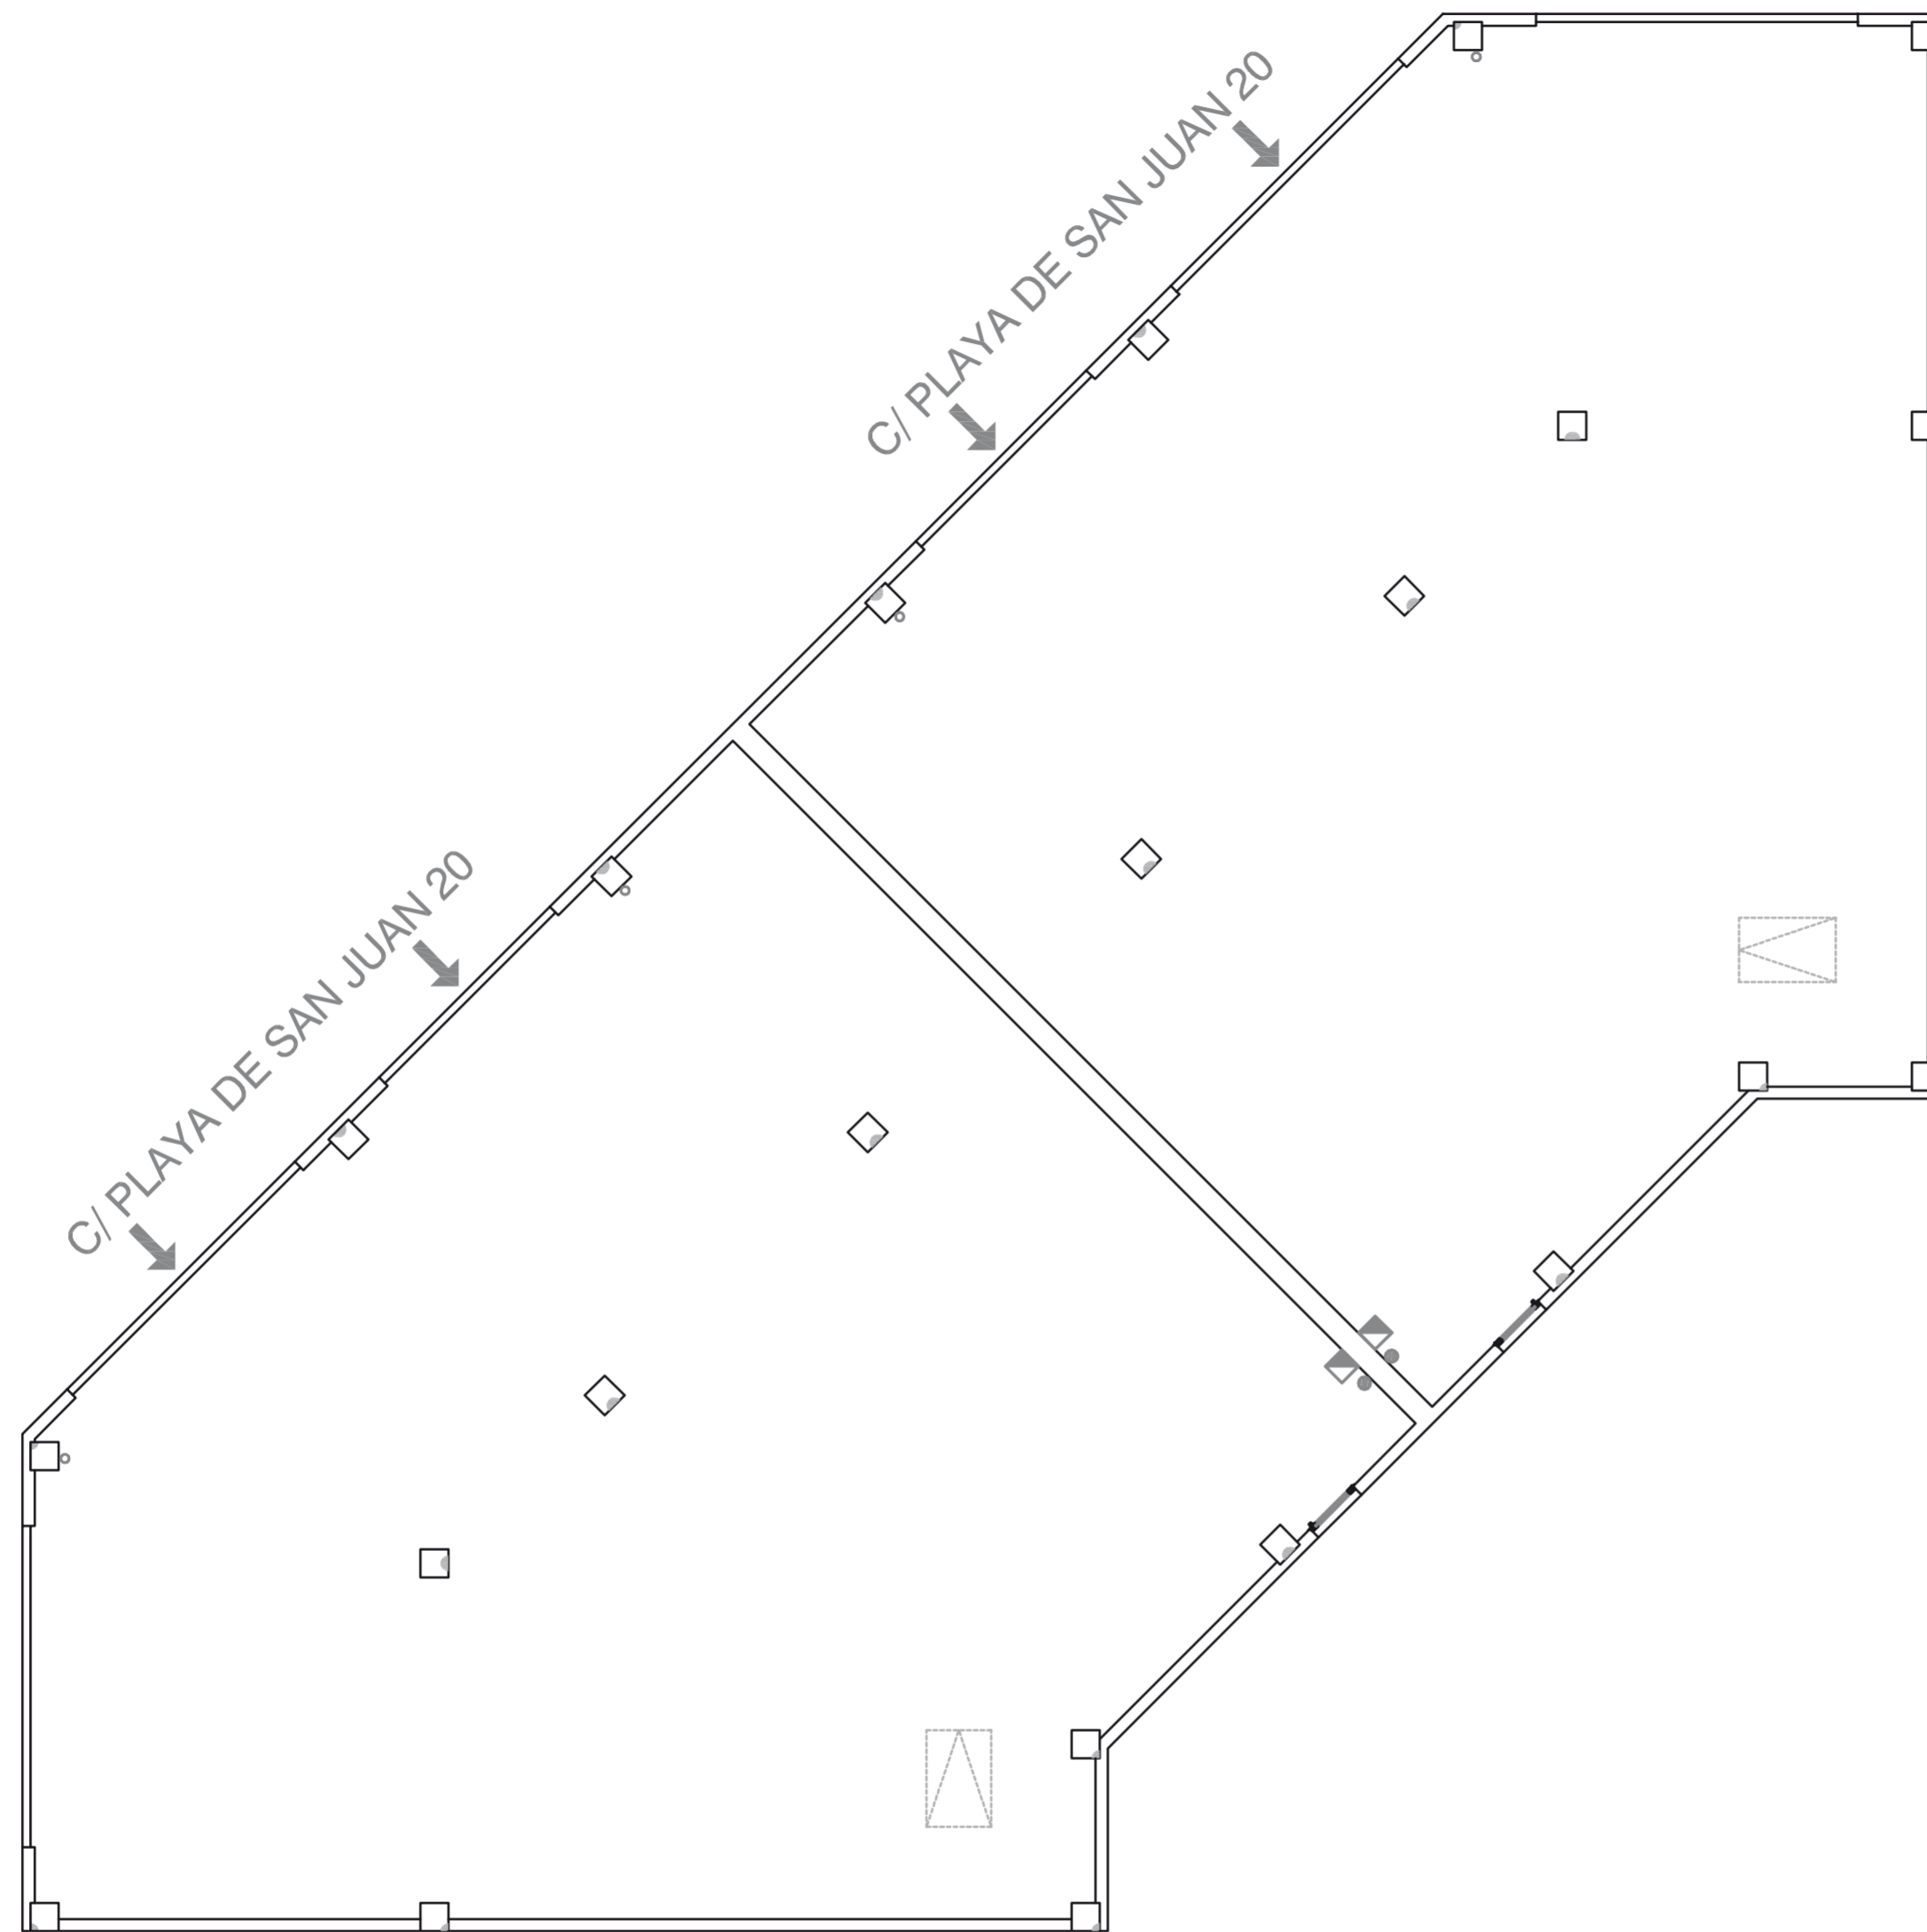

ESCALA GRÁFICA

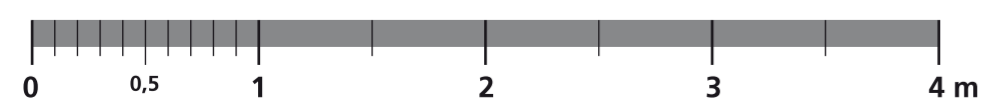

ORIENTACIÓN



PLANOS INFORMATIVOS NO CONTRACTUALES, SUSCEPTIBLES DE POSIBLES VARIACIONES
 POR REQUERIMIENTOS TÉCNICOS, JURÍDICOS O MUNICIPALES.